



T.C.  
UŞAK BELEDİYE BAŞKANLIĞI  
Plan ve Proje Müdürlüğü  
Planlama Şefliği



Sayı : E-63527195-754-110757

12.09.2024

Konu : Askı İlan Tutanağı

ASKI İLAN TUTANAĞI  
PLANLAMA ŞEFLİĞİNE

Belediye Meclisinin **03.09.2024** tarih ve **299** sayılı kararı ile, 3194 sayılı İmar Kanunu'nun 8/b maddesi gereğince onaylanan; Plan ve Proje Müdürlüğü'nün talebine istinaden Uşak İli, Merkez, Elmalıdere Mahallesi 6283 ada 4, 5, 6, 7, 8, 9, 10 ve 11 numaralı parcellerde hazırlanan 1/1000 ölçekli uygulama imar planı değişikliği, Mekânsal Planlar Yapım Yönetmeliğinin 33. maddesi uyarınca Belediye ilan tahtasında asılmak, plana konu alanda bulunan tabelalarda ve ilgili muhtarlığın panosunda duyurulmak ve Belediye internet sitesinde yayımlanmak suretiyle **13.09.2024** tarihinden itibaren otuz gün süre ile askıya çıkartılmıştır.

İlgililerine ilan olunur.

Askıya Çıkış Tarihi: 13.09.2024-08:30  
Askıdan İniş: 14.10.2024-17:30

Raziye GÖKCE GÜLEŞ  
Şehir Plancısı

Seçil SEKMEN ÖZKAN  
Plan Proje Müdürü V.

Bu belge, güvenli elektronik imza ile imzalanmıştır.  
Doğrulama Kodu: AF7F3B6D-61A2-4431-9202-C0DA3A064F51  
Doğrulama Adresi: <https://www.turkiye.gov.tr/usak-cbys>  
Sarayaltı Mahallesi Ramazan Akar Sokak No:3 Uşak  
KEP Adresi : [usakbelediyebaskanligi@hs01.kep.tr](mailto:usakbelediyebaskanligi@hs01.kep.tr)


Bilgi için: Raziye GÖKCE  
GÜLEŞ  
Şehir Plancısı




Seçil SEKMEN ÖZKAN  
ŞEHİR PLANCISI

UŞAK - MERKEZ

K22-c-09-a-2-b

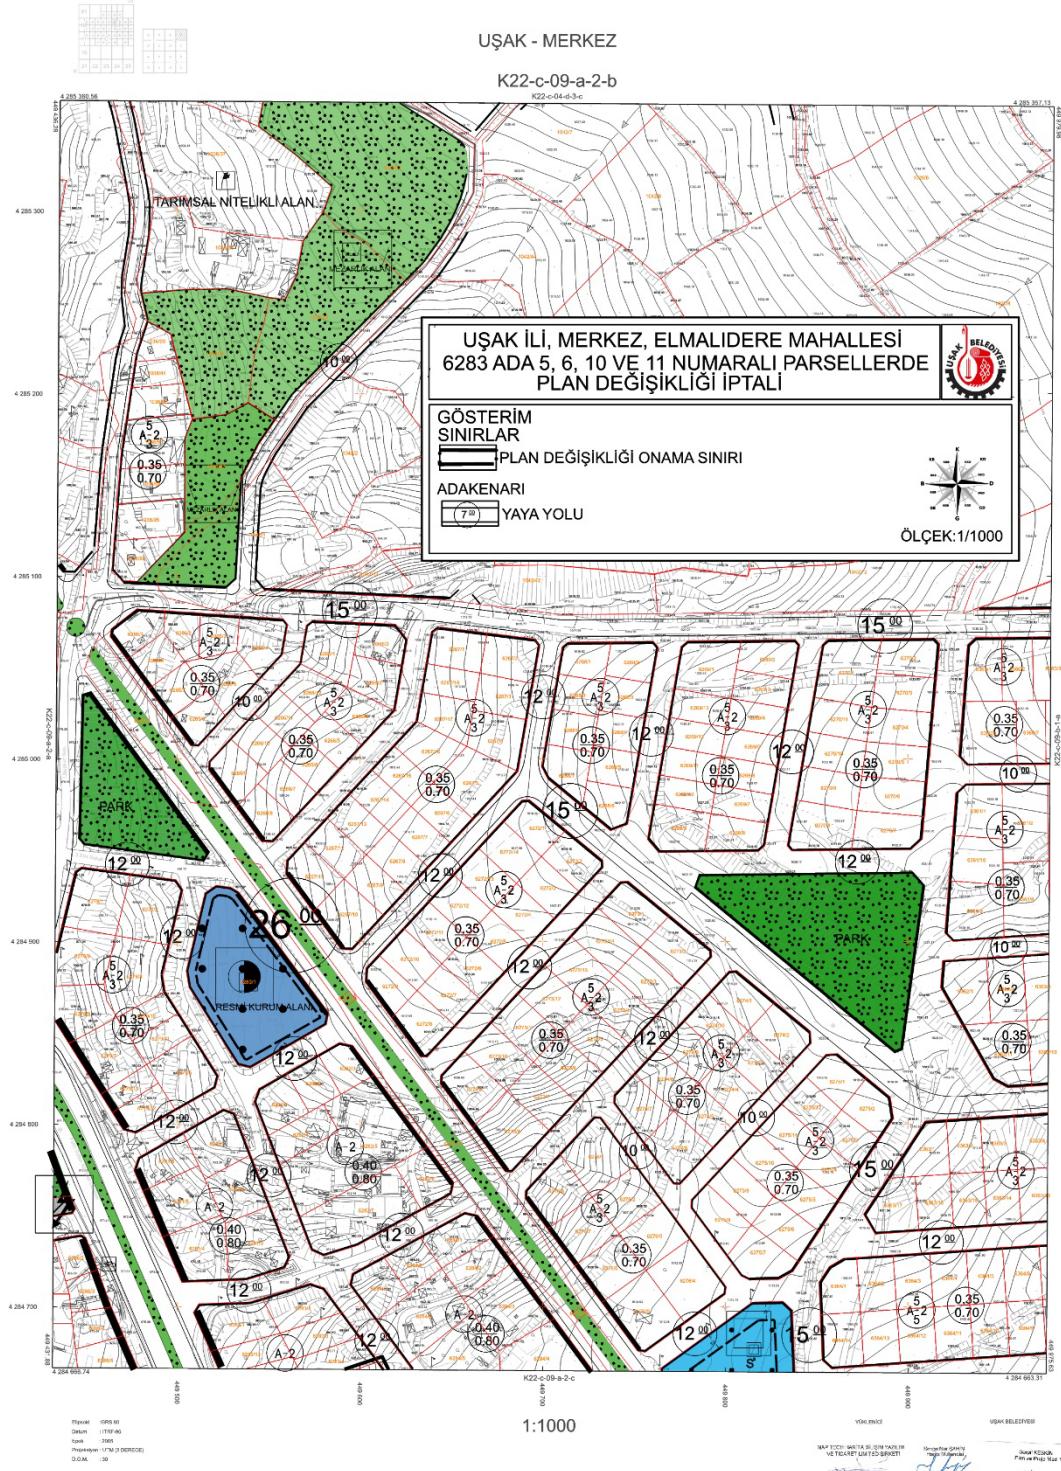

UŞAK - MERKEZ22-c-09-a-2-b

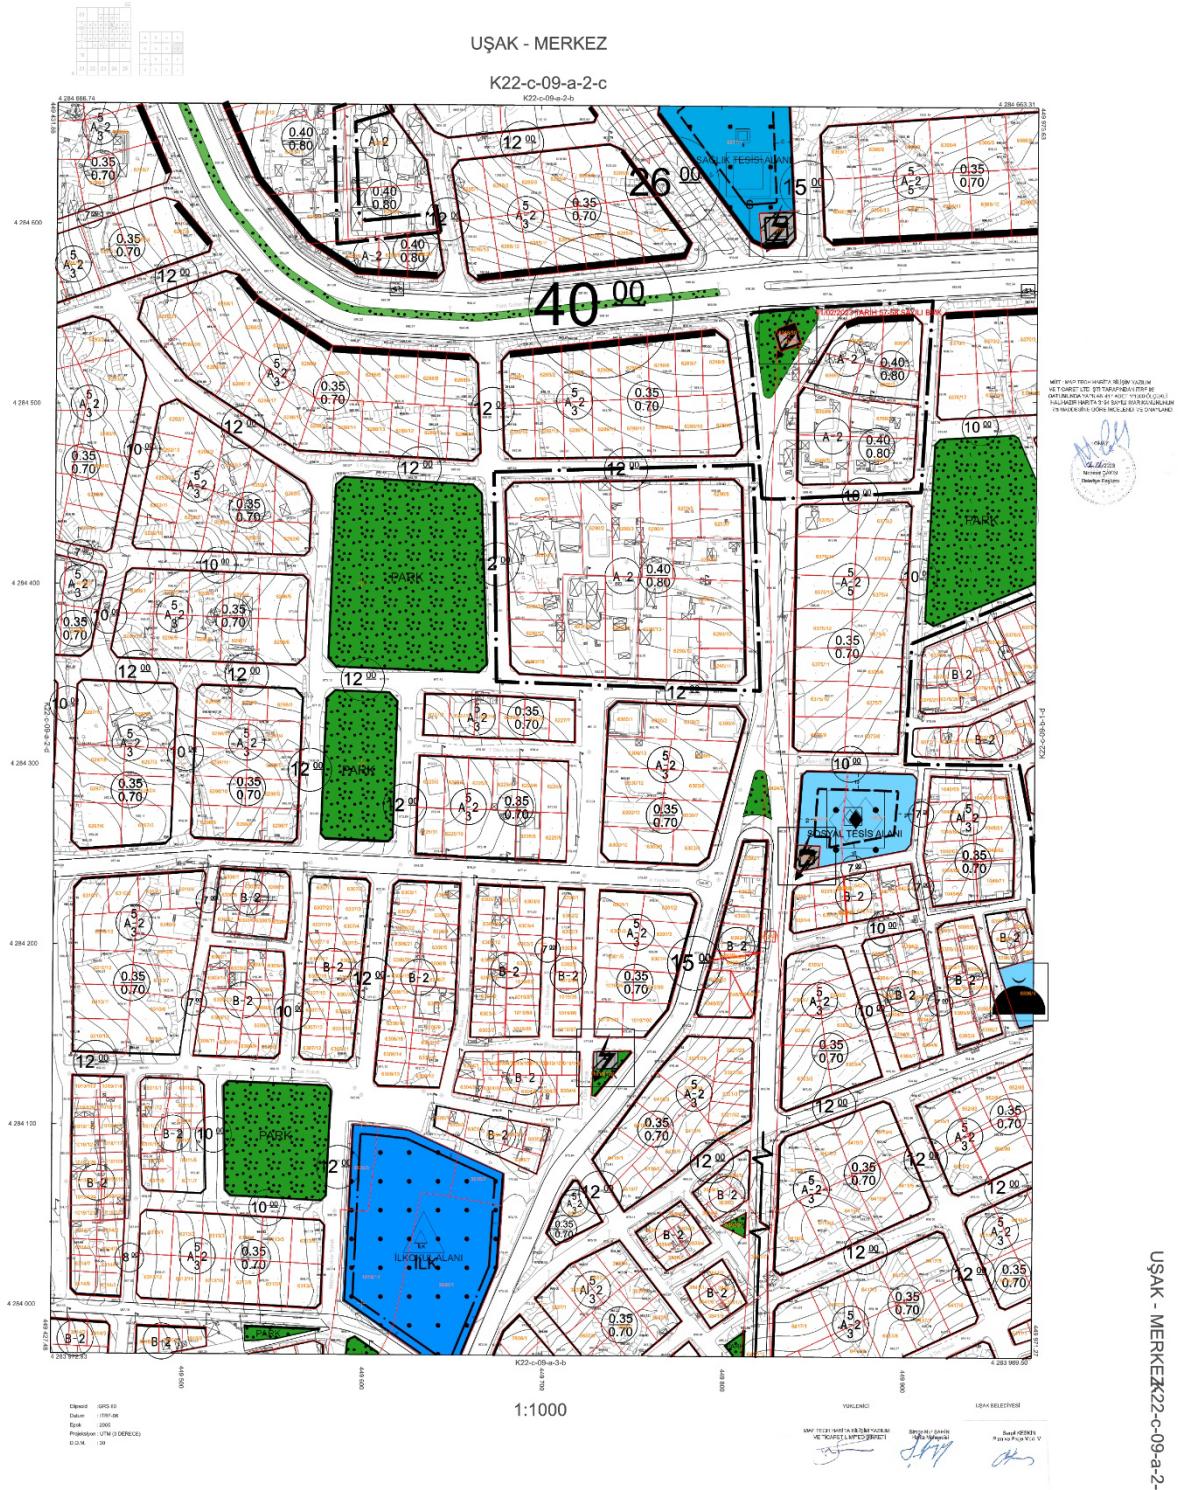



**UŞAK İLİ, MERKEZ İLÇESİ, ELMALIDERE  
MAHALLESİ 6283 ADA 5, 6, 10 VE 11  
NUMARALI PARSELLERDE 1/1000 ÖLÇEKLİ UİP  
DEĞİŞİKLİĞİ**

**PLAN AÇIKLAMA RAPORU**



Seçil SEKMEN ÖZKAN  
ŞEHİR PLANCISI

---

## **İÇİNDEKİLER**

---

<b>1. PLANLAMA ALANININ KONUMU ve GENEL ÖZELLİKLERİ .....</b>	<b>1</b>
<b>2. MEVCUT DURUM TESPİTİ .....</b>	<b>5</b>
<b>3. MEVCUT PLANLAMA KARARLARI .....</b>	<b>5</b>
<b>4. PLANLAMANIN GEREKÇESİ VE PLANLAMA KARARLARI.....</b>	<b>7</b>

---


## **HARİTA LİSTESİ**

---

<b>HARİTA 1: EGE BÖLGESİ İLLERİ.....</b>	<b>1</b>
<b>HARİTA 2: UŞAK İLÇELERİ.....</b>	<b>2</b>
<b>HARİTA 3: UŞAK İLİ KARAYOLLARI HARİTASI.....</b>	<b>4</b>
<b>HARİTA 4: PLANLAMA ALANI YAKIN ÇEVRE ULAŞIM BAĞLANTILARI .....</b>	<b>5</b>
<b>HARİTA 5: MEVCUT 1/100.000 ÖLÇEKLİ ÇEVRE DÜZENİ PLANI.....</b>	<b>6</b>
<b>HARİTA 6: PLANLAMA ALANI 1/5000 ÖLÇEKLİ MEVCUT PLAN.....</b>	<b>6</b>
<b>HARİTA 7: PLANLAMA ALANI 1/1000 ÖLÇEKLİ MEVCUT PLAN.....</b>	<b>7</b>
<b>HARİTA 8: ÖNERİ UYGULAMA İMAR PLANI.....</b>	<b>8</b>

## **1. PLANLAMA ALANININ KONUMU VE GENEL ÖZELLİKLERİ**

### **1.1. ÜLKЕ VE BÖLGE İÇİNDEKİ YERİ**

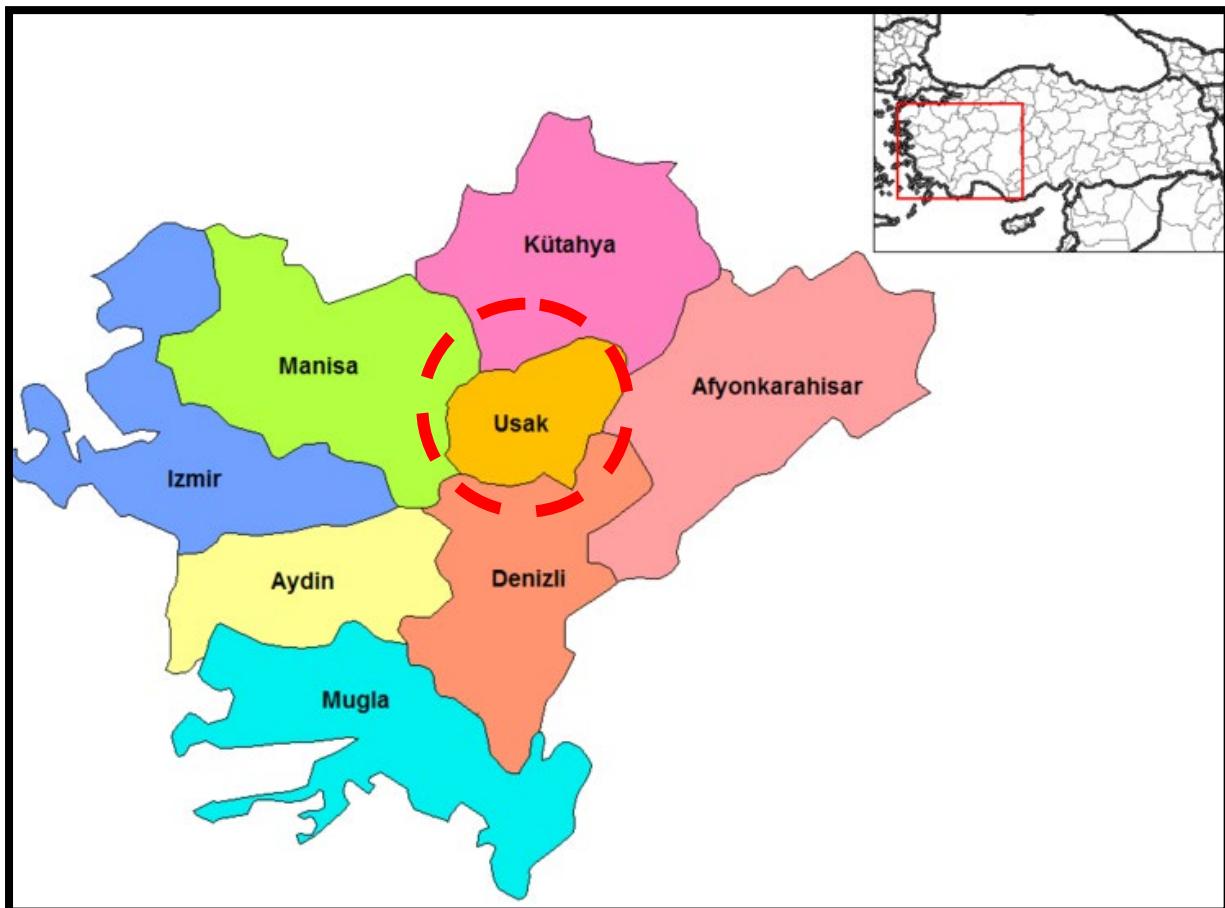

**HARİTA 1: EGE BÖLGESİ İLLERİ**


Uşak İl, Ege Bölgesinin İç Batı Anadolu bölümünde, Ege Bölgesi ile İç Anadolu bölgelerinin birbirlerinden ayrıldığı İç Batı Anadolu eşininin batı kenarında, 38 derece 13 dakika ve 38 derece 56 dakika enlemleri ile 28 derece 48 dakika ve 29 derece 57 dakika boyamları arasında yer alır. Kuzeyde Kütahya, doğuda Afyon, güneyde Denizli ve batıda Manisa illeri bulunmaktadır. 5 341 km<sup>2</sup> alana sahip olan Uşak yüzölçümü itibarıyle iller sıralamasında 64. sıradadır. Ülke yüzölçümünün % 0,7'lik kısmını oluşturmaktadır.

Murat Dağı, Bulkaz Dağı ve Ahır Dağı ilin kuzey, kuzeydoğu ve doğudaki doğal sınırlarını oluşturur. İl topraklarının batısı, Gediz vadisi ile Ege Bölgesine açılır. İl toprakları birçok vadiyle yarılmış dalgalı yaylalar görünümündedir. Bu yaylalar kuzeydoğudan güneybatıya doğru alçalarak bazı kesimlerde hafif dalgalı bir görünüş alırlar.

İl arazisi genel olarak dalgalı plato görünümündedir. Kuzey ve doğu kesimleri dağlık, güney ve batı kesimleri ise ovalar ve dalgalı arazilerden oluşmaktadır. İl topraklarının % 57,5'i platolardan, % 37 si dağlardan ve % 5,5 i de ovalardan meydana gelmektedir.

Uşak Kütahya Vilayetine bağlı bir kaza iken, 9 Temmuz 1953 tarih ve 6129 sayılı Kanunun 15 Temmuz 1953 tarih ve 8458 sayılı Resmi Gazete'de yayımlanması ile vilayet olarak "il"

statüsüne kavuşmuştur. Aynı kanunla Banaz, Ulubey, Karahallı ve Sivaslı nahiye merkezlerinde birer kaza kurulmuş, ayrıca Manisa Vilayetine bağlı Eşme kazasını da ihtiva etmek üzere, şu anki mevcut 5 ilçesi belirlenmiştir.

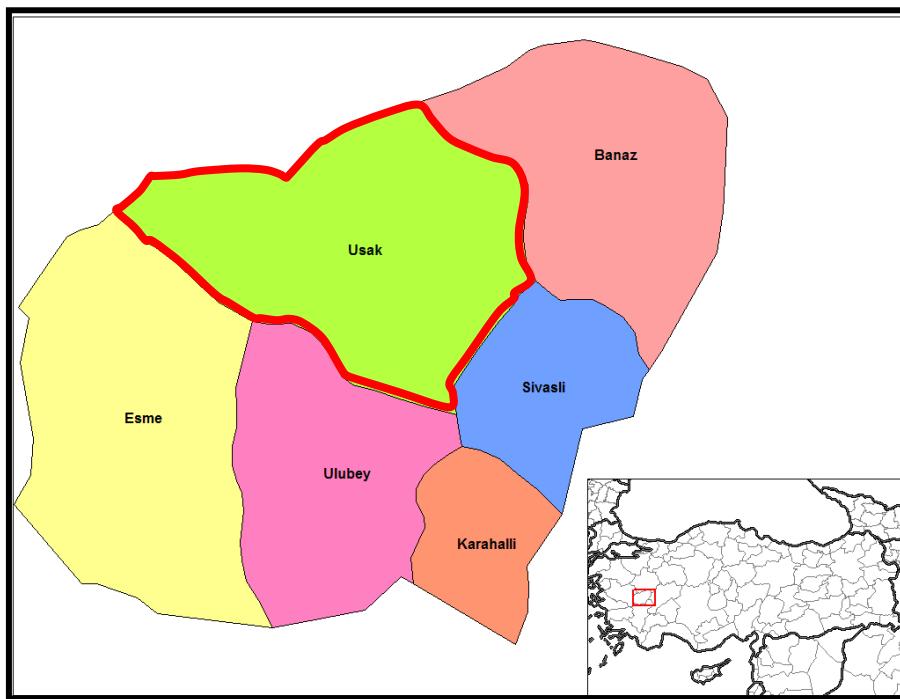

## HARİTA 2: UŞAK İLÇELERİ

Uşak Merkez İlçesi Sosyo-Ekonominik Göstergeleri

SOSYO-EKONOMİK GÖSTERGELER	Merkez	
		Sıra
Nüfus	179 458	45
Şehirleşme Oranı	76,34	53
Nüfus Artış Hızı (%)	20,97	172
Nüfus Yoğunluğu	137	134
Nüfus Bağımlılık Oranı (%)	49,37	715
Ortalama Hanehalkı Büyüklüğü	3,89	717
Tarım Sektöründe Çalışanlar Oranı (%)	37,33	812
Sanayi Sektöründe Çalışanlar Oranı (%)	26,33	22
Hizmetler Sektöründe Çalışanlar Oranı (%)	36,35	148

İşsizlik Oranı (%)	8,21	206
Okur Yazar Oranı (%)	89,44	190
Bebek Ölüm Oranı (%)	37,59	476
Fert Başına Genel Bütçe Geliri (Bin TL)	153 706	87
Vergi Gelirlerinin Ülke İçindeki Payı (%)	0,13839	50
Tarımsal Üretimin Ülke İçindeki Payı (%)	0,18042	161

Devlet Planlama Teşkilatı tarafından 2010 yılında yapılmış olan "İllerin ve Bölgelerin Sosyo-Ekonominik Gelişmişlik Sıralaması Araştırması"na göre, Uşak İli, 29. sırada yer almaktadır.

Zengin bir bitki örtüsü, sıcak-soğuk su kaynakları ve doğal güzelliğe sahip olan Murat Dağı'nın zirvesini 2.309 m yükseklikte bulunan Kartaltepe oluşturmaktadır. Zirve noktası Kütahya ili sınırları içinde bulunan Murat Dağı'nın Uşak sınırları içerisinde kalan tepelik alanlarının ortalama yükseltisi 1.500 m civarındadır.


Bulkaz Dağı, Sivaslı ilçesinin doğu ve güneydoğusunda bulunmaktadır. Zirve noktası 1.930 m de bulunan dağın yapısında kireçtaşları hakim durumdadır. Kuzey-güney istikametinde uzanan Bulkaz Dağı, aynı zamanda Uşak-Afyon illerinin doğal sınırını oluşturmaktadır. Zengin su kaynaklarına sahip olan dağ, bitki örtüsü bakımından fazla zengin değildir.

Uşak, Ege ve İç Batı Anadolu Bölgeleri arasında geçit yeri olduğundan bitki örtüsünde de her iki bölgenin özellikleri göze çarpar. Ancak Uşak, Ege Bölgesi'ne göre daha soğuk olduğundan Ege Bölgesi'nin tipik bitki örtüsü olan zeytine pek rastlanmaz. İlde, dağlarda çok sık ormanlar bulunmaktadır. Çok çeşitli ağaç türlerinin olduğu bu ormanlarda yaygın ağaç türleri; meşe, karaçam, kıızılıçam, dışbüdak, ahlat, karaağaç, çınar ve ardıçtır.

## **1.2. ULAŞIM AĞINDAKİ YERİ**

**Karayolu:** İl genelinde 286 km'si il, 168 km'si devlet olmak üzere karayolu ağı 454 km'dir. Uşak, Ankara-İzmir Karayolu üzerinde bulunmaktadır. Bu yolun tamamı bölünmüş yol olarak tamamlanarak trafiğe açılmıştır. Diğer karayolu bölgelerinde iyileştirme çalışmaları devam etmektedir.

SATIH CİNSLERİNE GÖRE YOL AĞI (KM)								
UŞAK	ASFALT YOLLAR			PARKE	STABİLIZE	TOPRAK	DİĞER YOLLAR	ŞEBEKE UZUNL.
	ASFALT BETONU	SATHİ KAPLAMA	TOPLAM					
Devlet Yolu	126	42	168	-	-	-	-	168
İl Yolu	8	278	286	-	-	-	30	316
Toplam	134	320	454	-	-	-	30	484

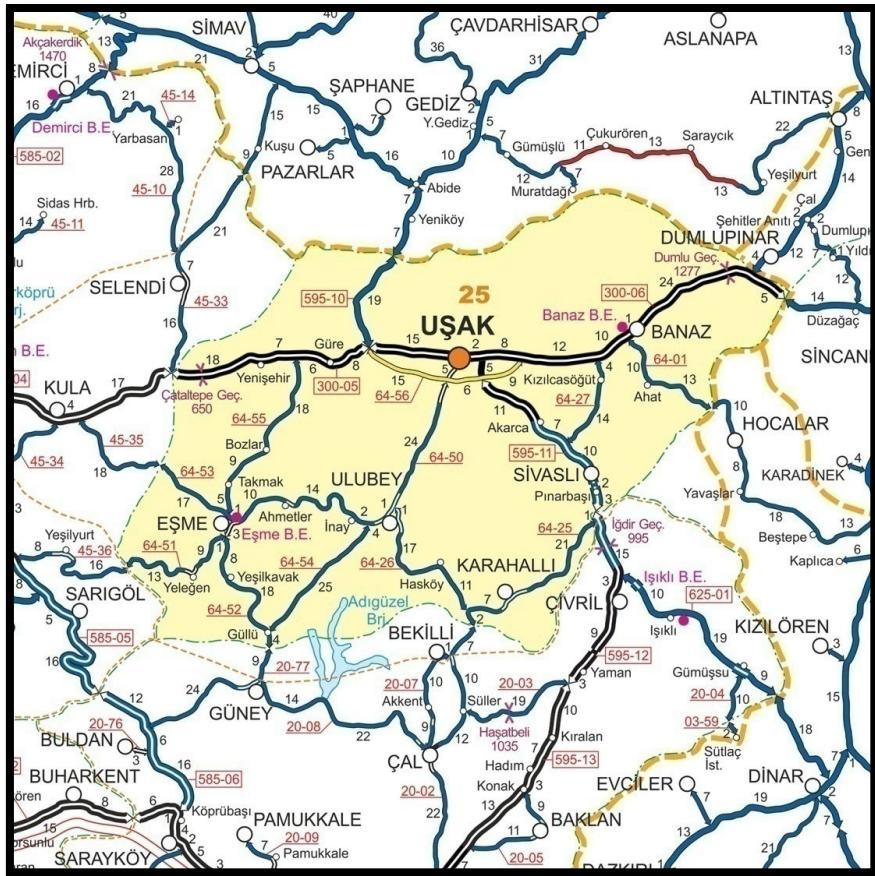

### HARİTA 3: UŞAK İLİ KARAYOLLARI HARİTASI

**Demiryolu:** Afyon-Uşak-İzmir Demiryolu il merkezinden geçmekte olup il sınırları içindeki demiryolu uzunluğu 159 km'dir. 1897 yılından bu yana hizmet veren hat, hızlı tren projesi kapsamına alınmıştır.

**Havayolu:** Uşak Havaalanı, kent merkezinin doğu doğrultusunda bulunmakta olup; 2560 x 30 metre pist uzunluğuna sahiptir.



#### **HARİTA 4: PLANLAMA ALANI YAKIN ÇEVRE ULAŞIM BAĞLANTILARI**

Plan değişikliği yapılması düşünülen alan, kent merkezinin kuzeydoğusunda, Elmalıdere Mahallesi sınırları içerisinde yer almaktır; merkeze yaklaşık 2,5 kilometre mesafede, Uşak Havaalanına yaklaşık 2,8 kilometre mesafede, İzmir-Ankara Karayoluna yaklaşık 2,3 kilometre mesafede yer almaktadır.

### **2. MEVCUT DURUM TESPİTİ**

#### **2.1. YAPI ANALİZİ**

Planlama alanında yapılaşma bulunmaktadır.


#### **2.2. KORUMAYA İLİSKİN VERİLER**

Planlama alanı içerisinde korunması gereklili bir yapı bulunmamaktadır.

### **3. MEVCUT PLANLAMA KARARLARI**

#### **3.1. 1/100.000 ÖLÇEKLİ ÇEVRE DÜZENİ PLANI**

1/100.000 ölçekli Uşak Çevre Düzeni Planı, Uşak İl Genel Meclisi tarafından 08.09.2008 tarih ve 240 sayılı Belediye Meclis Kararı ile onaylanmıştır. Konu taşınmaz Uşak İli 1/100.000 Ölçekli Çevre Düzeni Planında “kentsel gelişme alanları” içerisinde kalmaktadır.

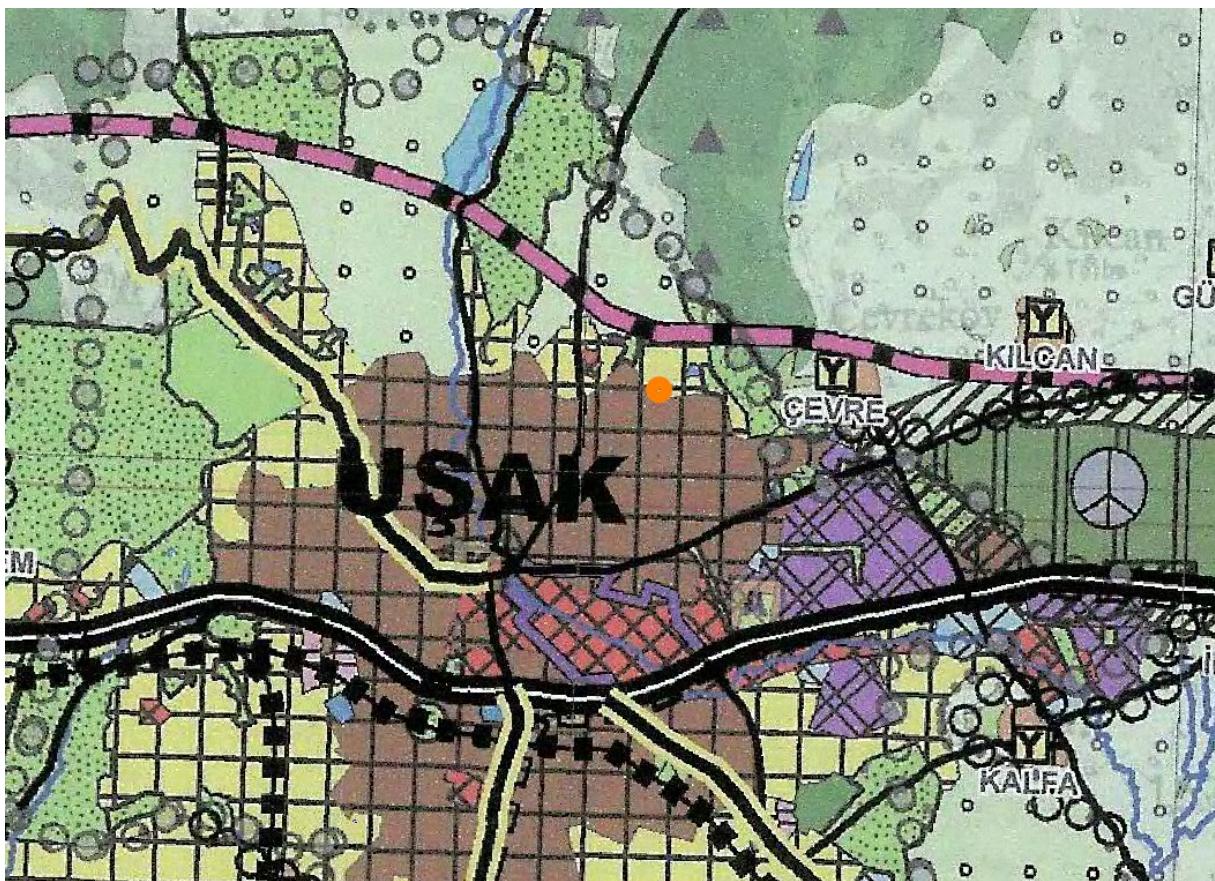

**HARİTA 5: MEVCUT 1/100.000 ÖLÇEKLİ ÇEVRE DÜZENİ PLANI**

### **3.2. 1/5.000 ÖLÇEKLİ NAZIM İMAR PLANI**


Alanlar 1/5000 ölçekli Nazım imar planında orta yoğunluklu mevcut konut alanı olarak planlıdır.



**HARİTA 6: PLANLAMA ALANI 1/5000 ÖLÇEKLİ MEVCUT PLAN**

### **3.3. 1/1.000 ÖLÇEKLİ UYGULAMA İMAR PLANI**

Alanlar 1/1000 ölçekli uygulama imar planında ayrık nizamda iki kata müsaadeli konut alanı olarak planlıdır.

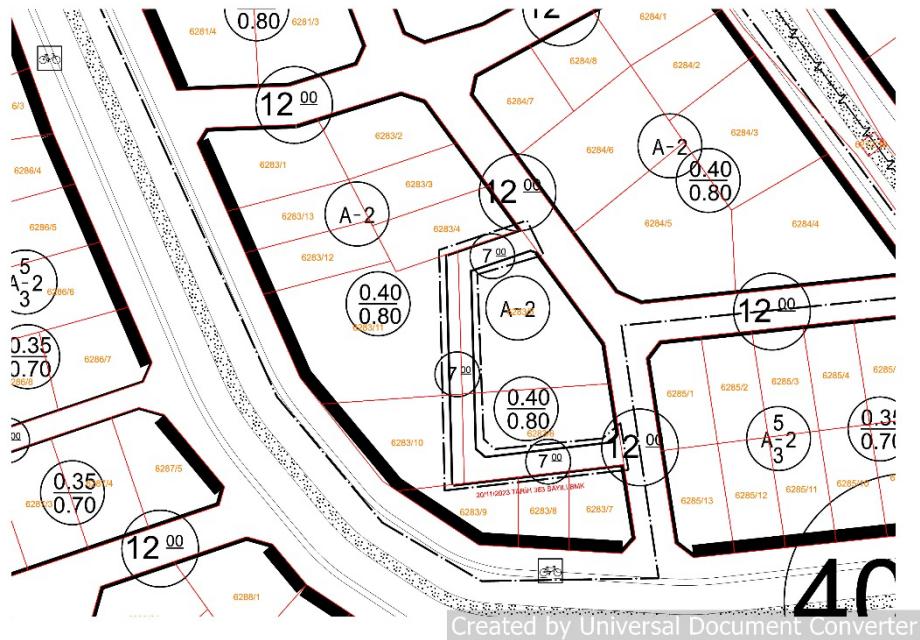


**HARİTA 7: PLANLAMA ALANI 1/1000 ÖLÇEKLİ MEVCUT PLAN**

### **4. PLANLAMANIN GEREKÇESİ VE PLANLAMA KARARLARI**

#### **4.1. PLANLAMA GEREKÇESİ VE AMACI**

Plan değişikliğine konu alanda 18.Madde uygulandığından dolayı terk işlemleri yapılamamaktadır. Bu sebeple plan 18.madde uygulandığı haline geri döndürülmüştür.

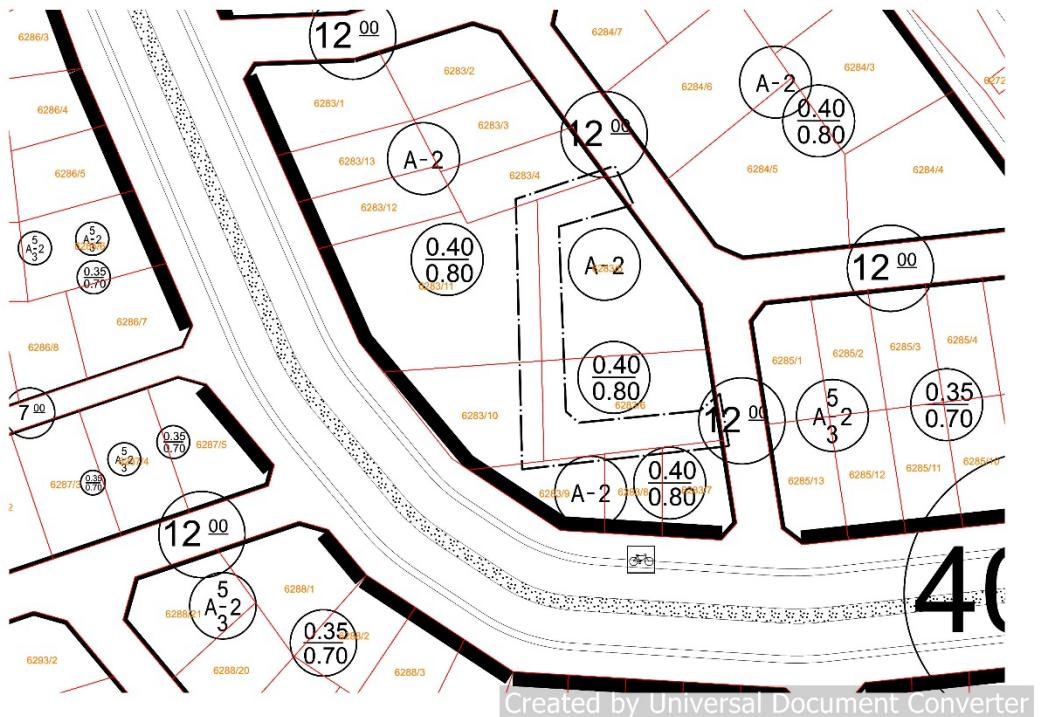

## **HARİTA 8: ÖNERİ UYGULAMA İMAR PLANI**

#### **4.2. PLANLAMA KARARLARI**

Hazırlanan 1/1000 ölçekli uygulama imar planı taslağında 20.11.2023 Tarih ve 363 Sayılı Belediye Meclis Kararı ile onaylanan plan değişikliğinin geri alınarak önceki plana geri döndürülmüştür.