


01	06	11	16	21	22	23	24	25
----	----	----	----	----	----	----	----	----

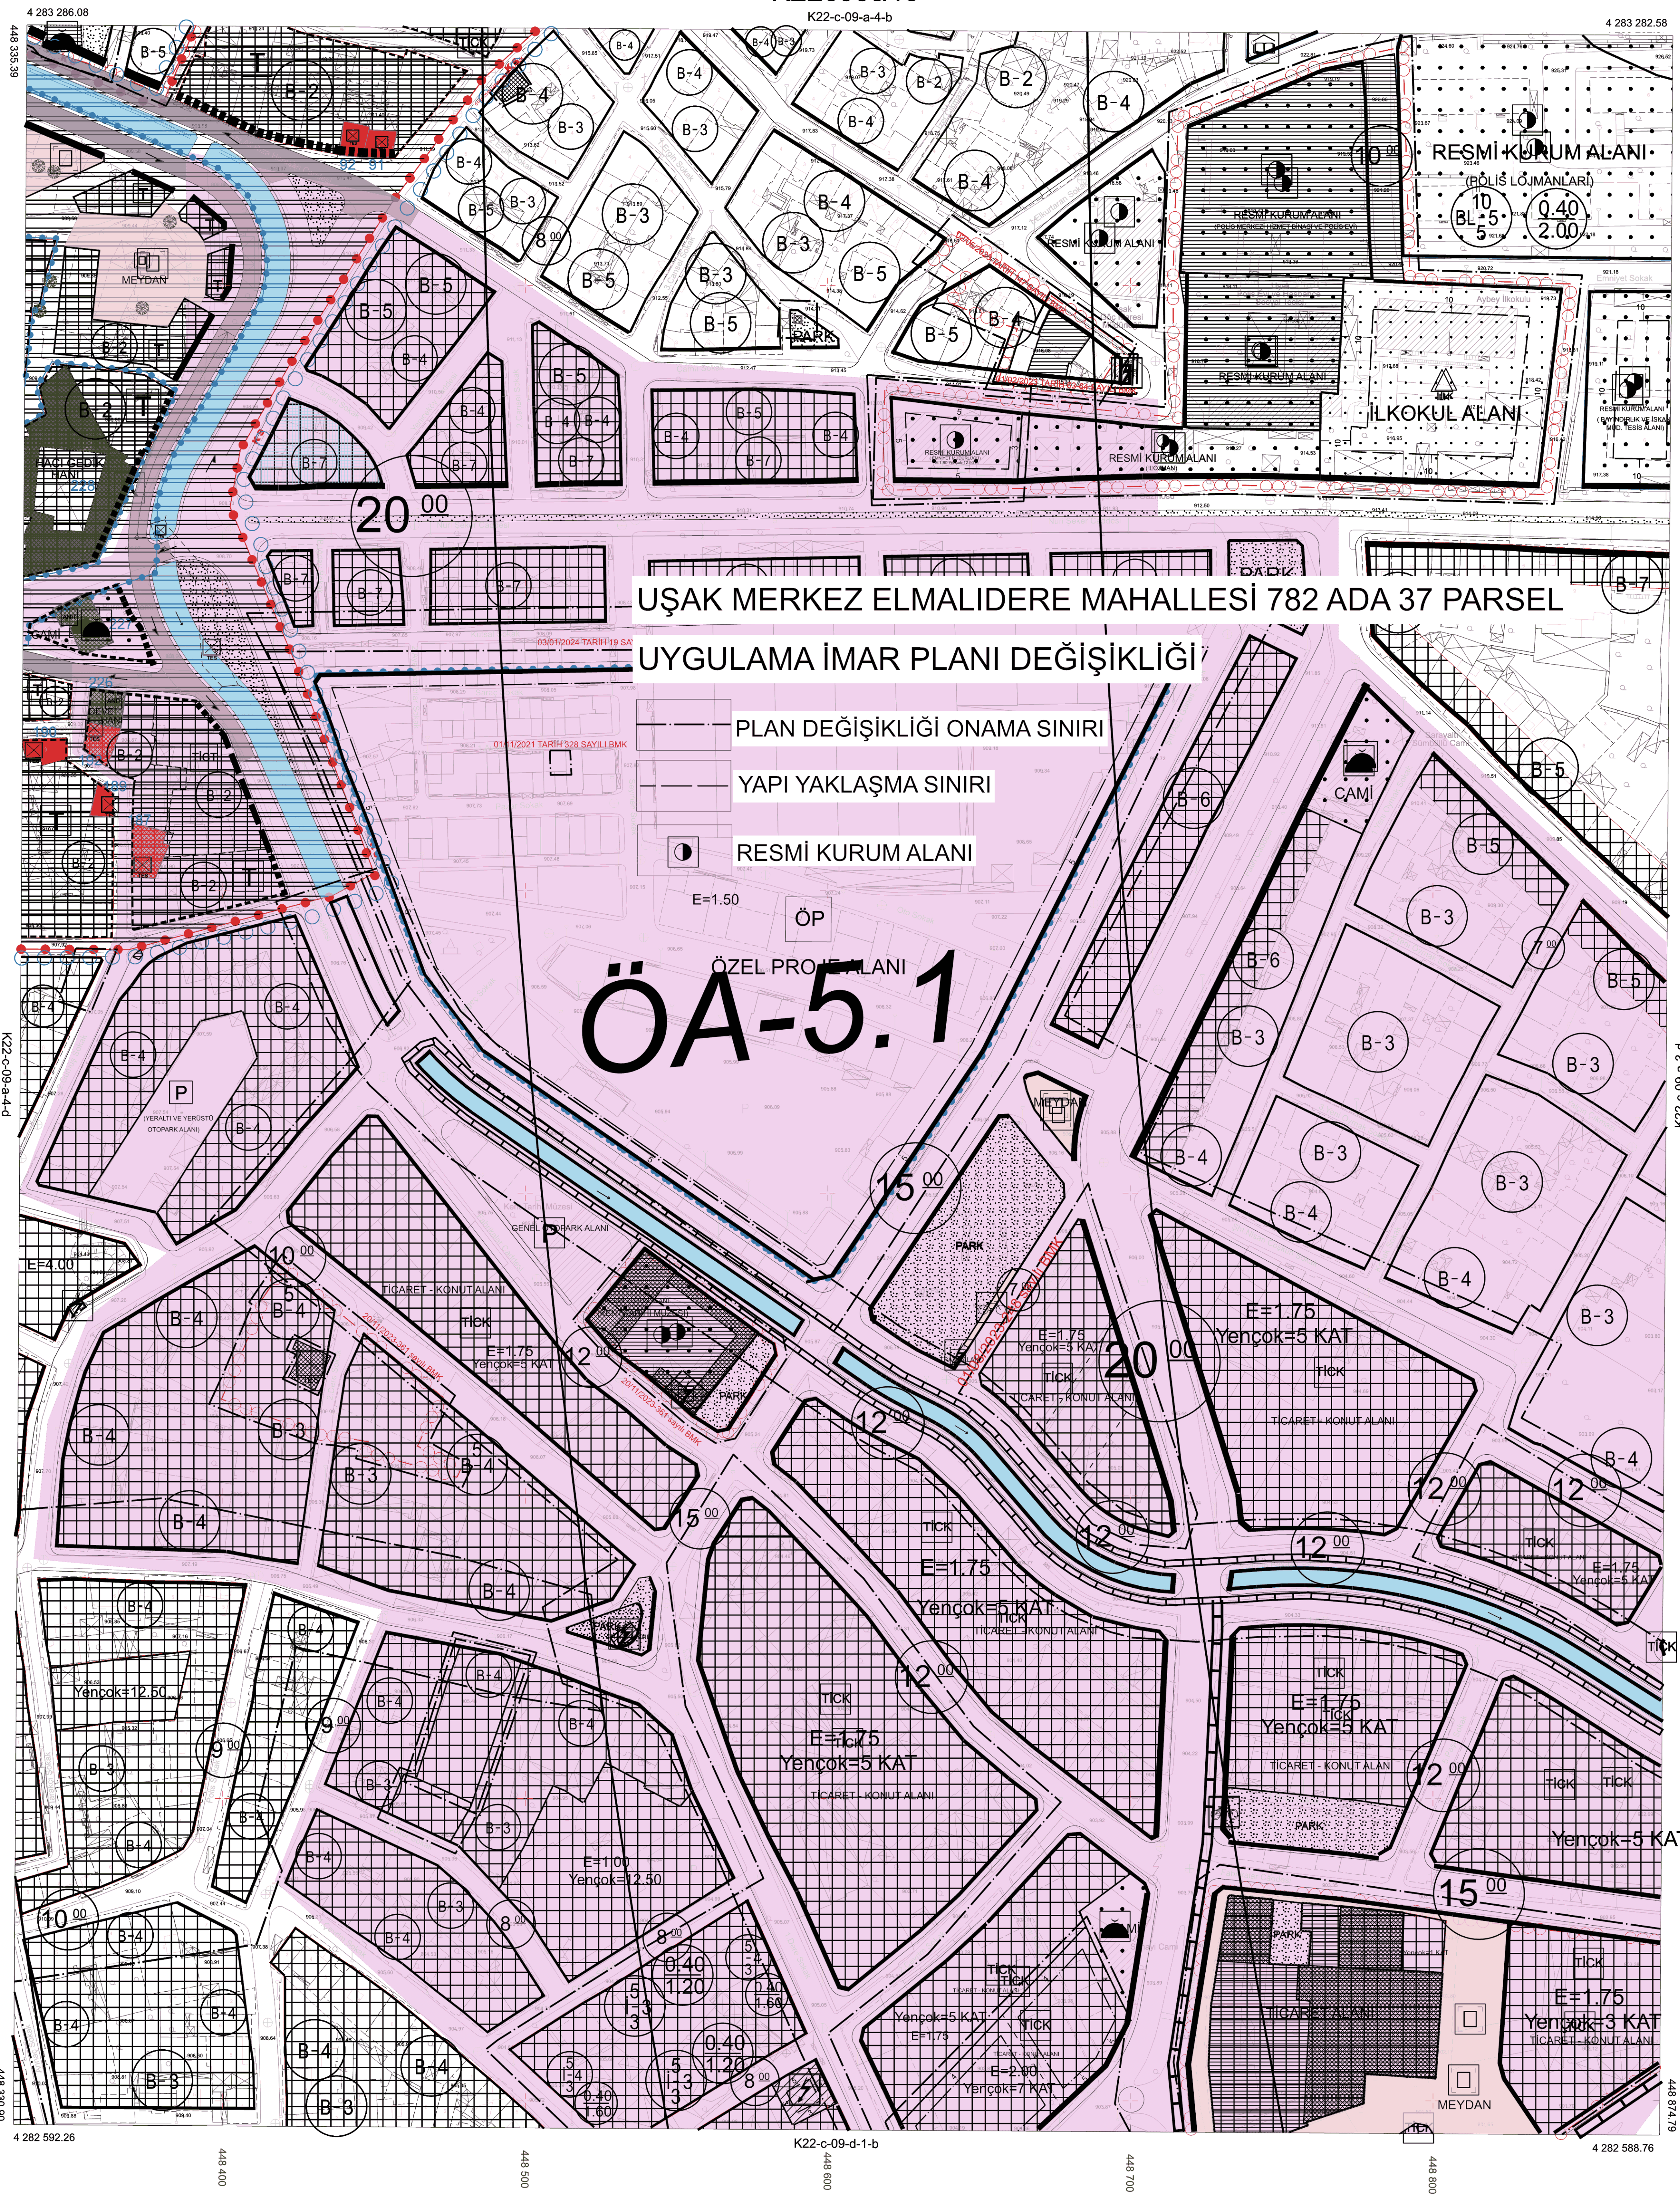

MUT - MAP TECH HARİTA BİLİŞİM YAZILIM  
VE TİCARİET LTD. ŞTİ TARAFINDAN İTİP 99  
DATUMUNDA YAPILAN 417 ADET 1/1000 ÖLÇEKLİ  
HALİHAZIR HARİTA 3194 SAYILI İMAR KANUNUNUN  
79 MADDESİNE GÖRE İNCELENİP VE ONAYLANMIŞTIR

ONAY  
01.10.2021  
MUT - MAP TECH  
HARİTA BİLİŞİM  
YAZILIM VE  
TİCARİET LTD. ŞTİ

-K22c09a4c

1/1000

1. / TARMİNE ÇEKİLEN HARİTA FOTOGRAFILARINDAN  
DİREKTLEN İPİTALADA, KİMYETLENDİRME VE VİSİTEL  
BOTONİME İPİTALADA, KİMYETLENDİRME VE VİSİTEL  
NOT FOTOGRAFİMETRİK (İLERİDE YAZILACAK)