UŞAK - MERKEZ

K22-c-09-c-3-d

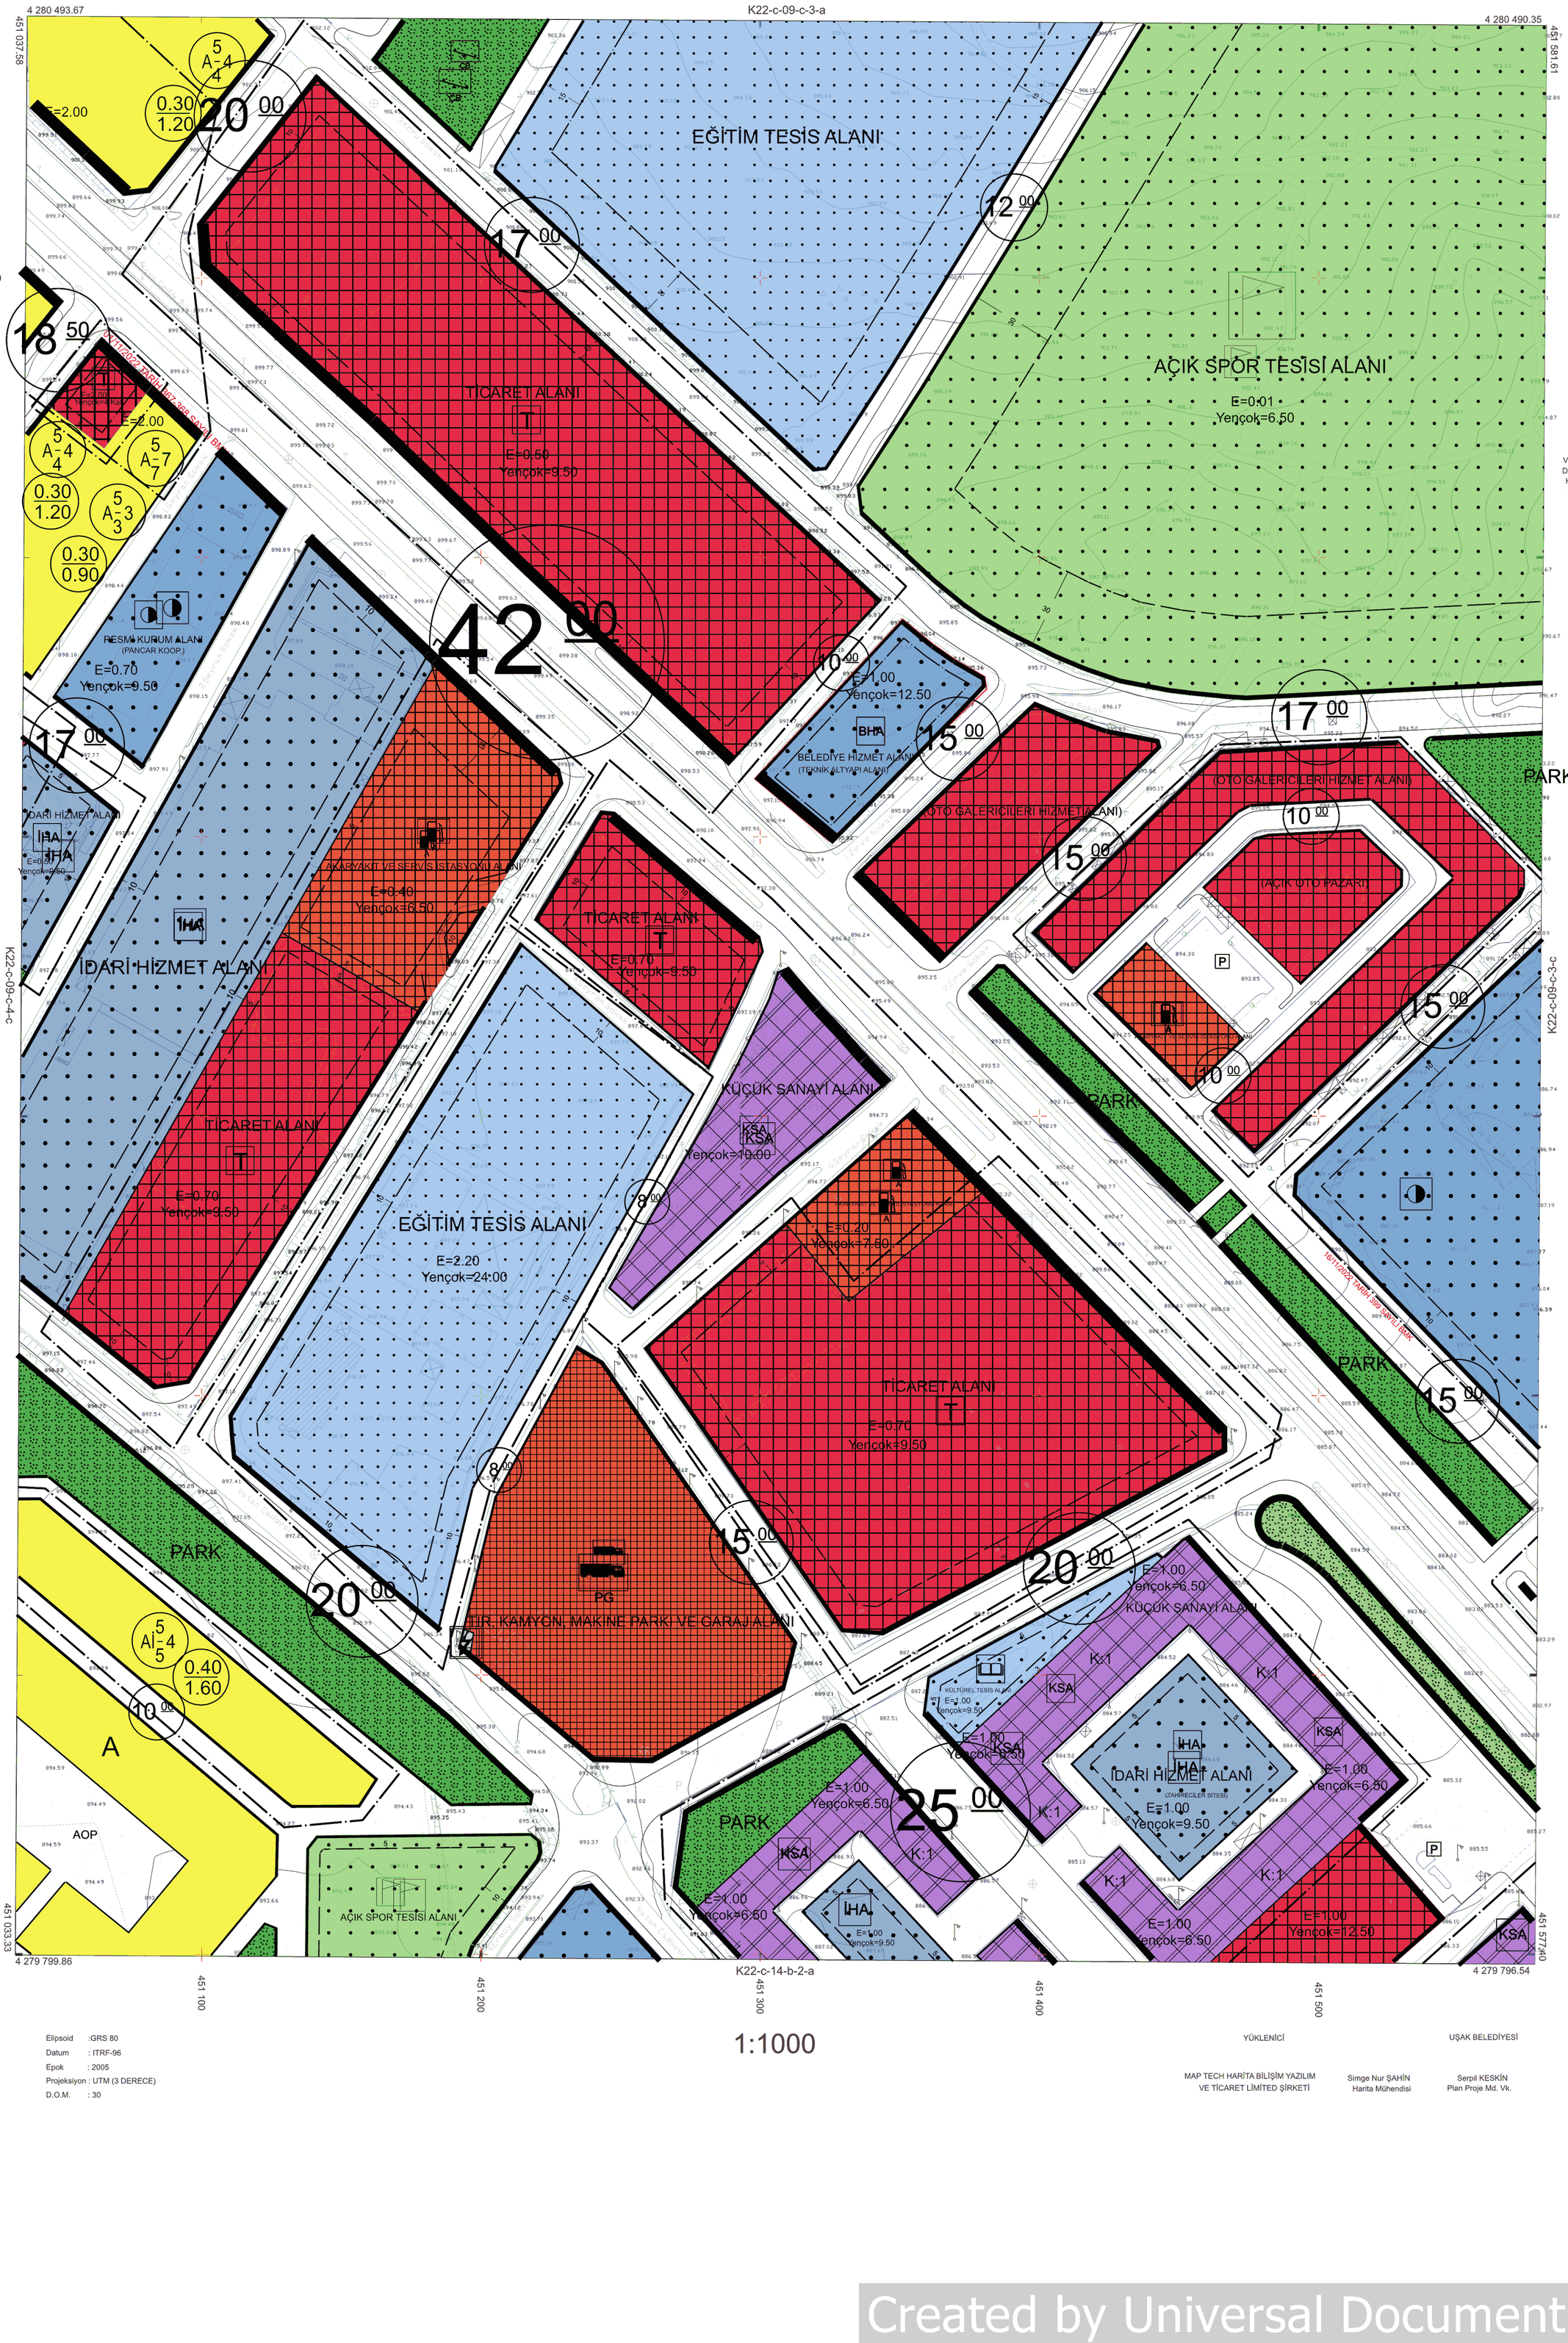

MÜT : MAP TECH HARİTA BİLİŞİM YAZILIM VE TİCARET LTD. ŞTİ TARAFINDAN ITRF 96 DATUMUNDA YAPILAN 417 ADET 1/1000 ÖLÇEKLİ HALİHAZIR HARİTA 3194 SAYILI İMAR KANUNUNUN 7/a MADDESİNE GÖRE İNCELENDİ VE ONAYLANDI

ONAY

..../..../2023
Mehmet ÇAKIN
Belediye Başkanı

Elipsoid :GRS 80
Datum : ITRF-96
Epok : 2005
Projeksiyon : UTM (3 DERECE)
D.O.M. : 30

1:1000

YÜKLENİCİ

MAP TECH HARİTA BİLİŞİM YAZILIM VE TİCARET LİMİTED ŞİRKETİ

Simge Nur ŞAHİN
Harita Mühendisi

UŞAK BELEDİYESİ

Serpil KESKİN
Plan Proje Md. Vk.

UŞAK - MERKEZ K22-c-09-c-3-d

Created by Universal Document Converter