


PLAN ADI:	ATATÜRK MAHALLESİ 280 ADA 18 PARSELEDE 1/1000 ÖLÇEKLİ UYGULAMA İMAR PLANI	
ÖLÇEK:	1/1000	
PAFTA SAYISI:	1/1	
PAFTA ADI:	K22C09D1D	
PIN:	UİP-	Zafer SATI Şehir Plancısı


Belediye Meclisinin 07/05/2025 Tarih ve 233 Sayılı kararı ile 3194 Sayılı yasanın 8.Md. gereğince İmar Planı değişikliği kabul edilmiştir.

KONTROL EDEN
Raziye GÖKCE GÜLEŞ
Şehir Plancısı

KONTROL
EDİLMİŞTİR

Serpil KESKİN
Belediye Başkan
Yardımcısı

TASDİK OLUNUR
Özkan YALIM
Belediye Başkanı

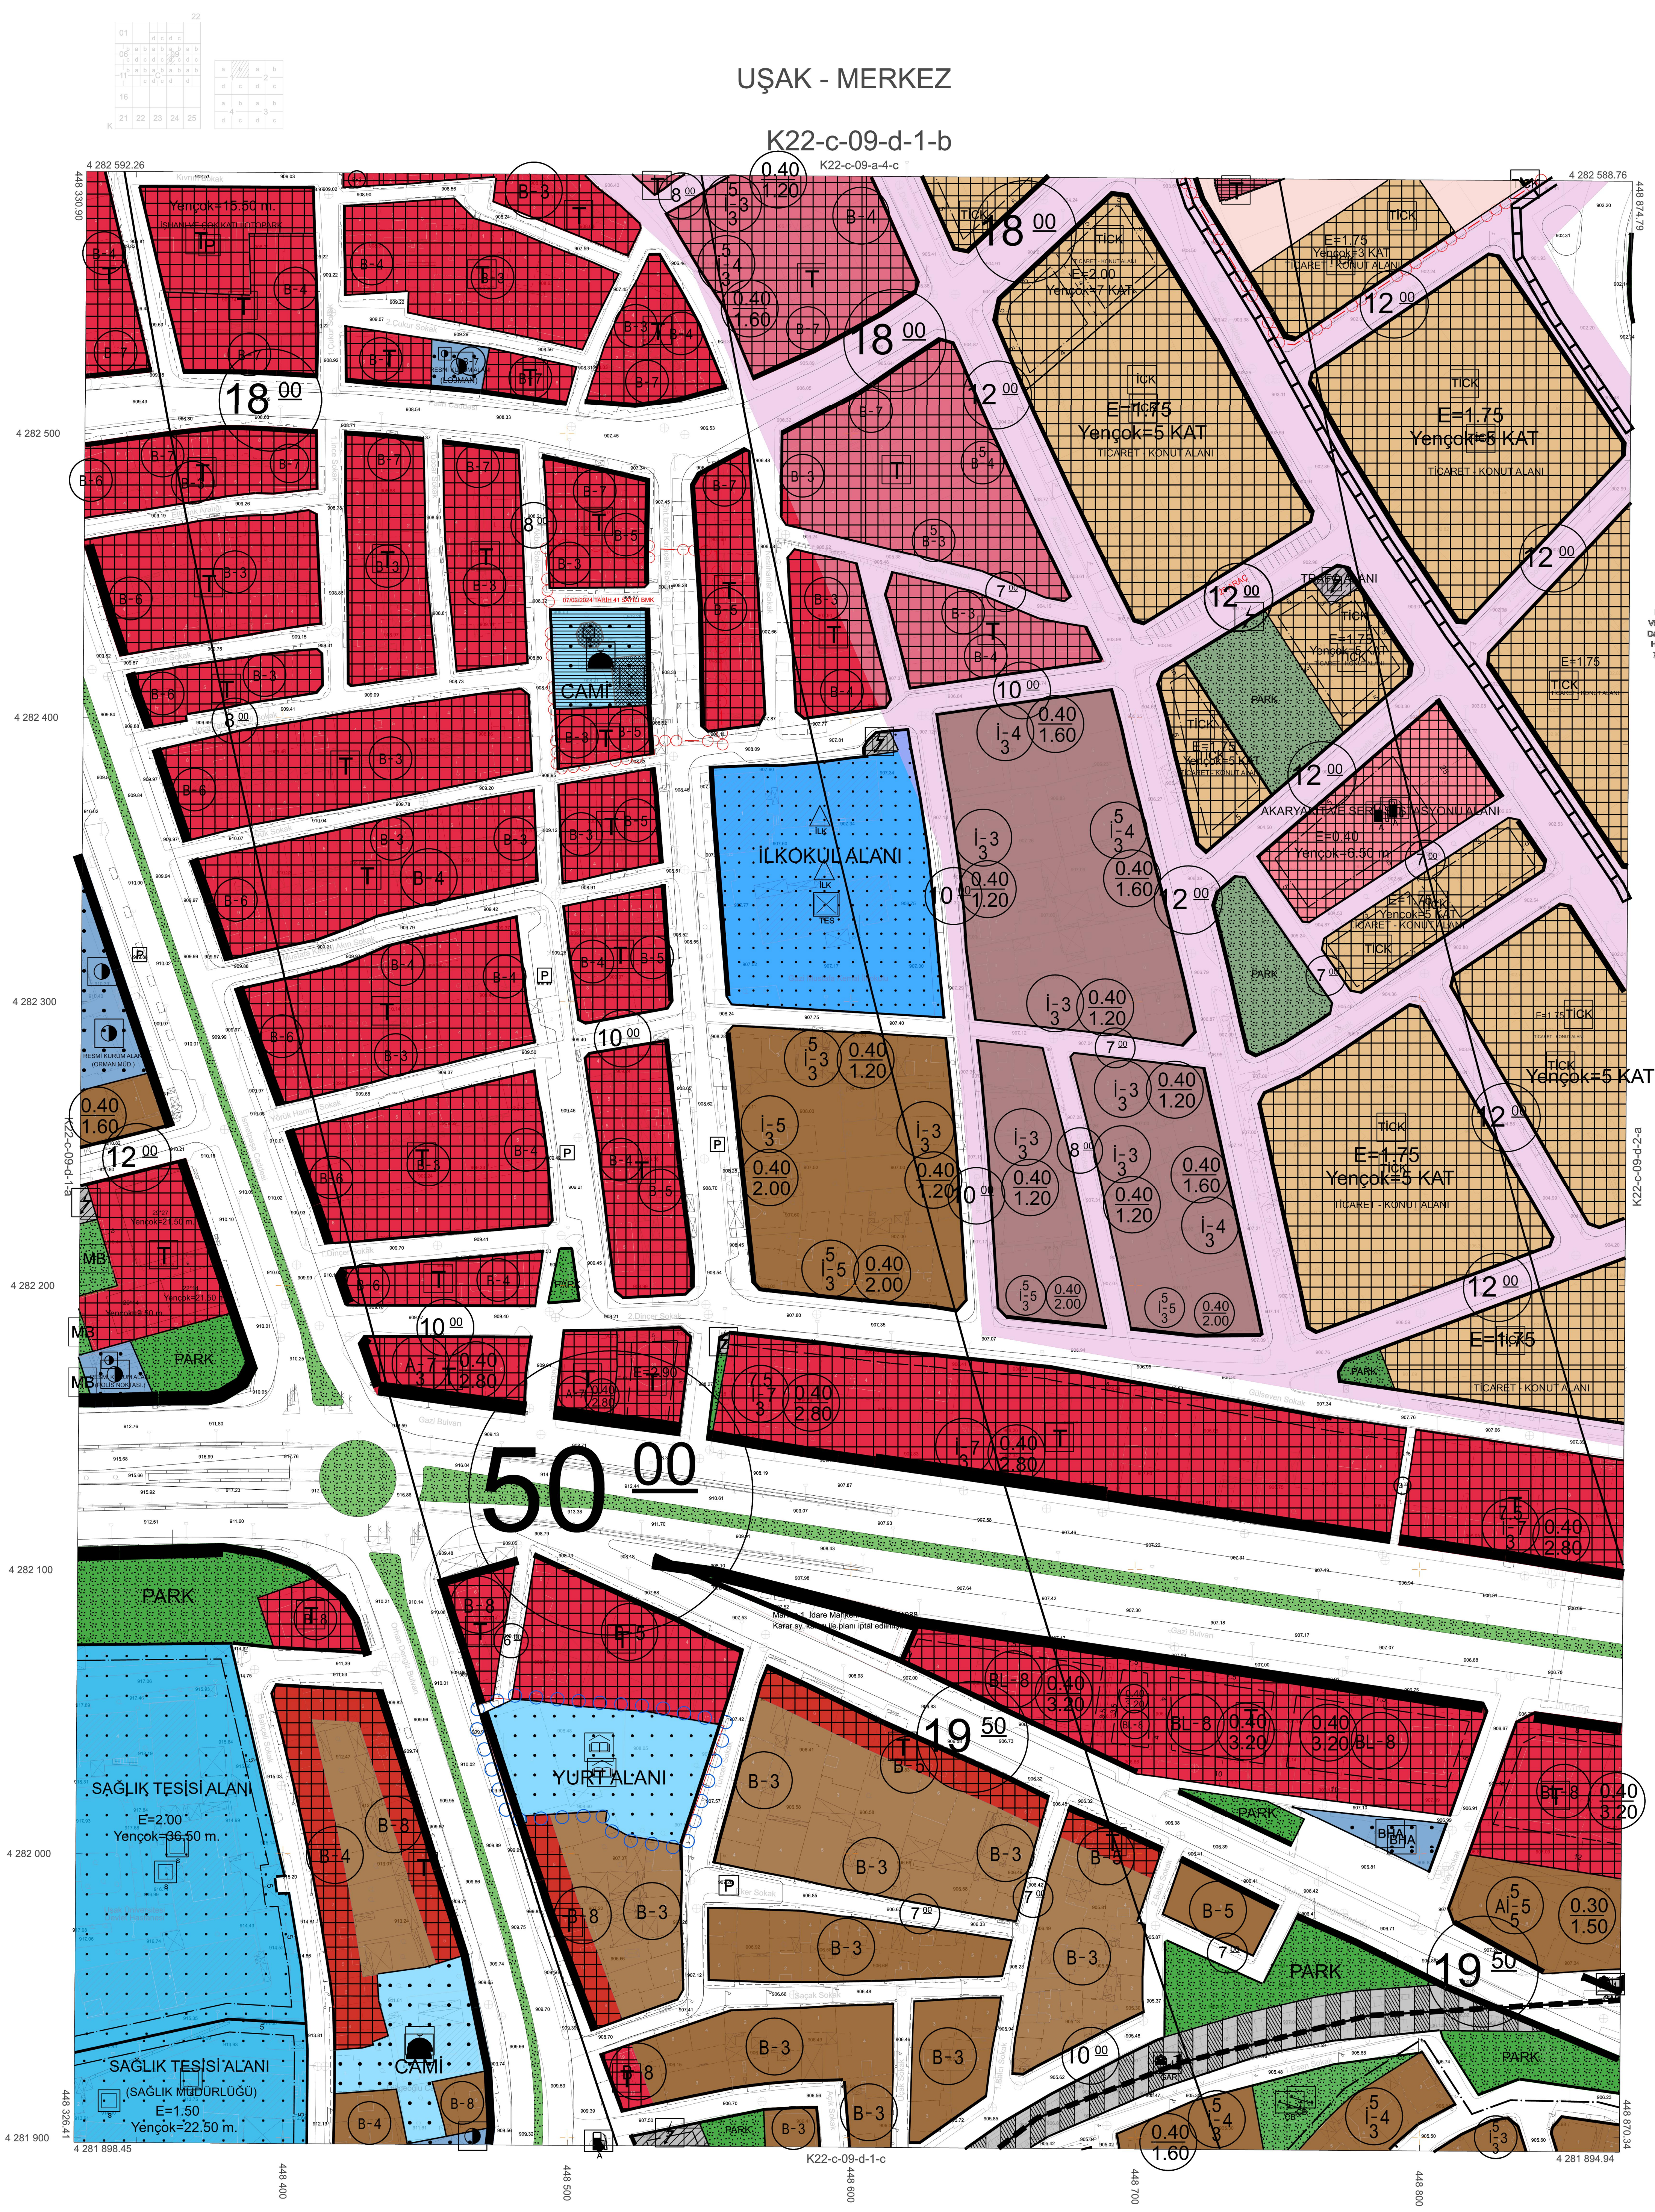

MÜT: MAP TECHNOLOGIYA BİLİMİ YAZILIM
E TİCARİET LTD. ŞTİTİ KARFINDAN TRF 96
ATUWUNDA YAPILAN 4774 İTETİ 11000 ÇİÇEKİ
MALHAZIR HARİTA 3194 SAYILI MİRKERANUNU
7% MADDESİNE GÖRE İNCELENDİ VE ONAYLA

01.06.2023
Mehmet ÇAKIN
Belediye Başkanı

GÖSTERİM

SINIRLAR



PLAN DEĞİŞİKLİĞİ ONAMA SINIRI

SOSYAL VE KÜLTÜREL TESİS ALANI



YURT ALANI



ÖLÇEK : 1/1000

Elipsoid :GRS 80
Datum : ITRF-96
Epok : 2005
Projeksiyon : UTM (3 DERECE)
D.O.M. : 30

1:1000

MAP TECH HARTAGRILİŞİM YAZILIM
VE TİCARET LİMİTED ŞİRKETİ

Singapur, 24 Mei 2019
Harta Mühendis

Sepil KESKİTİ
Plan Proje Mdl. Vn.

UŞAK - MERKEZ K22-C-09-d-1-b